



Poteaux video-protection urbaine


Cityprotect 4x

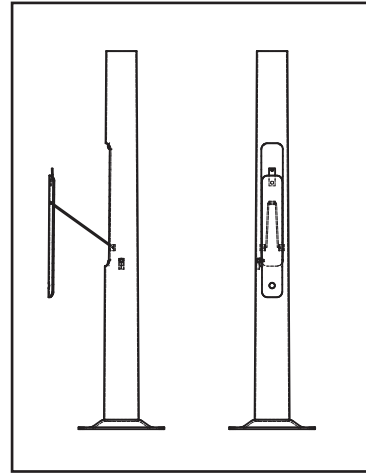

EN OPTION
PORTE
A CHARNIERE
PENDULAIRE

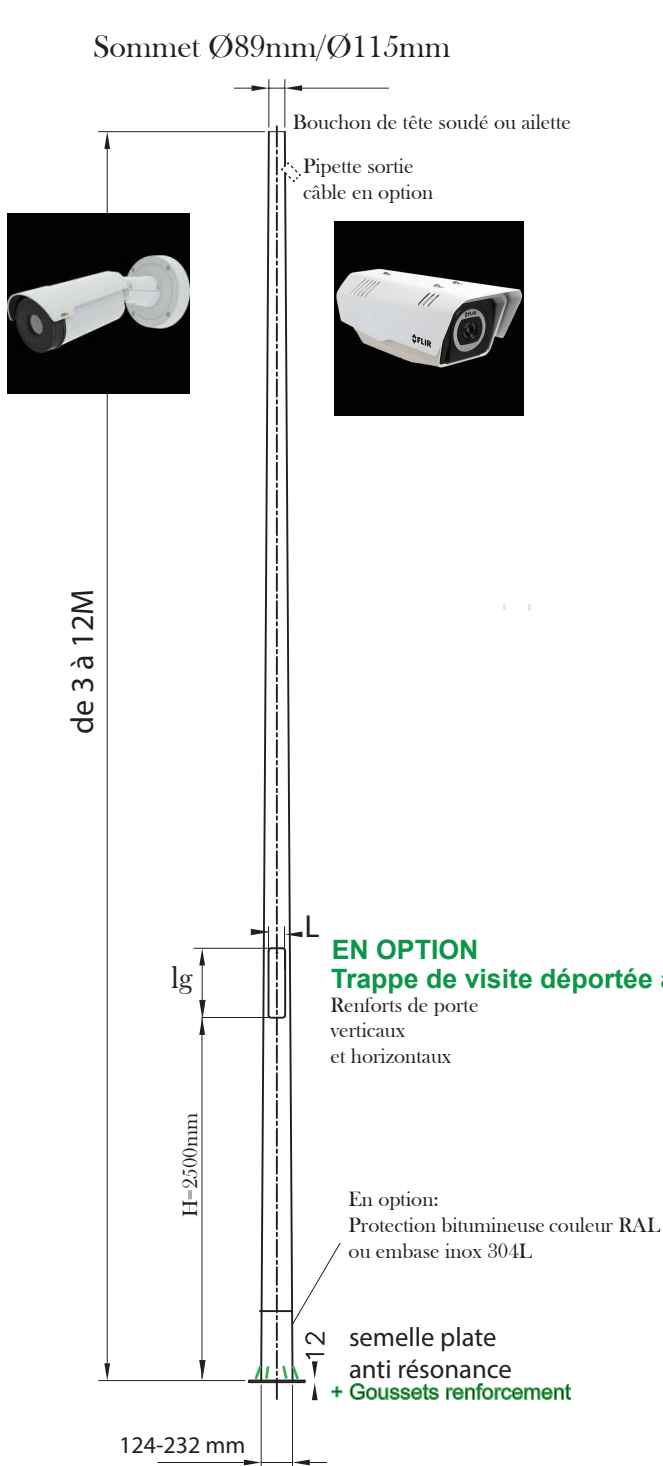

EN OPTION
Trappe de visite déportée à 2.50M
Renforts de porte
verticaux
et horizontaux

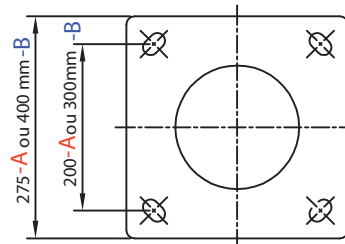

note : acier S275 JR
barre renfort 6x40x700
épaisseur : 4mm

CCTV.dwg	DES. PROJ. VERIF.	DATA RUBP -	GAMME CityPROTECT 4 x:	 <p>Technimast Poteaux et Supports Techniques</p>																							
					<p>Schéma de principe poteau cylindro-conique Vidéo-protection</p>	<table border="1"> <tr> <td>A</td> <td>B</td> <td></td> <td></td> <td></td> <td></td> <td></td> <td></td> </tr> <tr> <td colspan="8">substit :</td> </tr> <tr> <td colspan="8">subst.por:</td> </tr> </table>	A	B							substit :								subst.por:				
A	B																										
substit :																											
subst.por:																											